


八代港港湾計画図

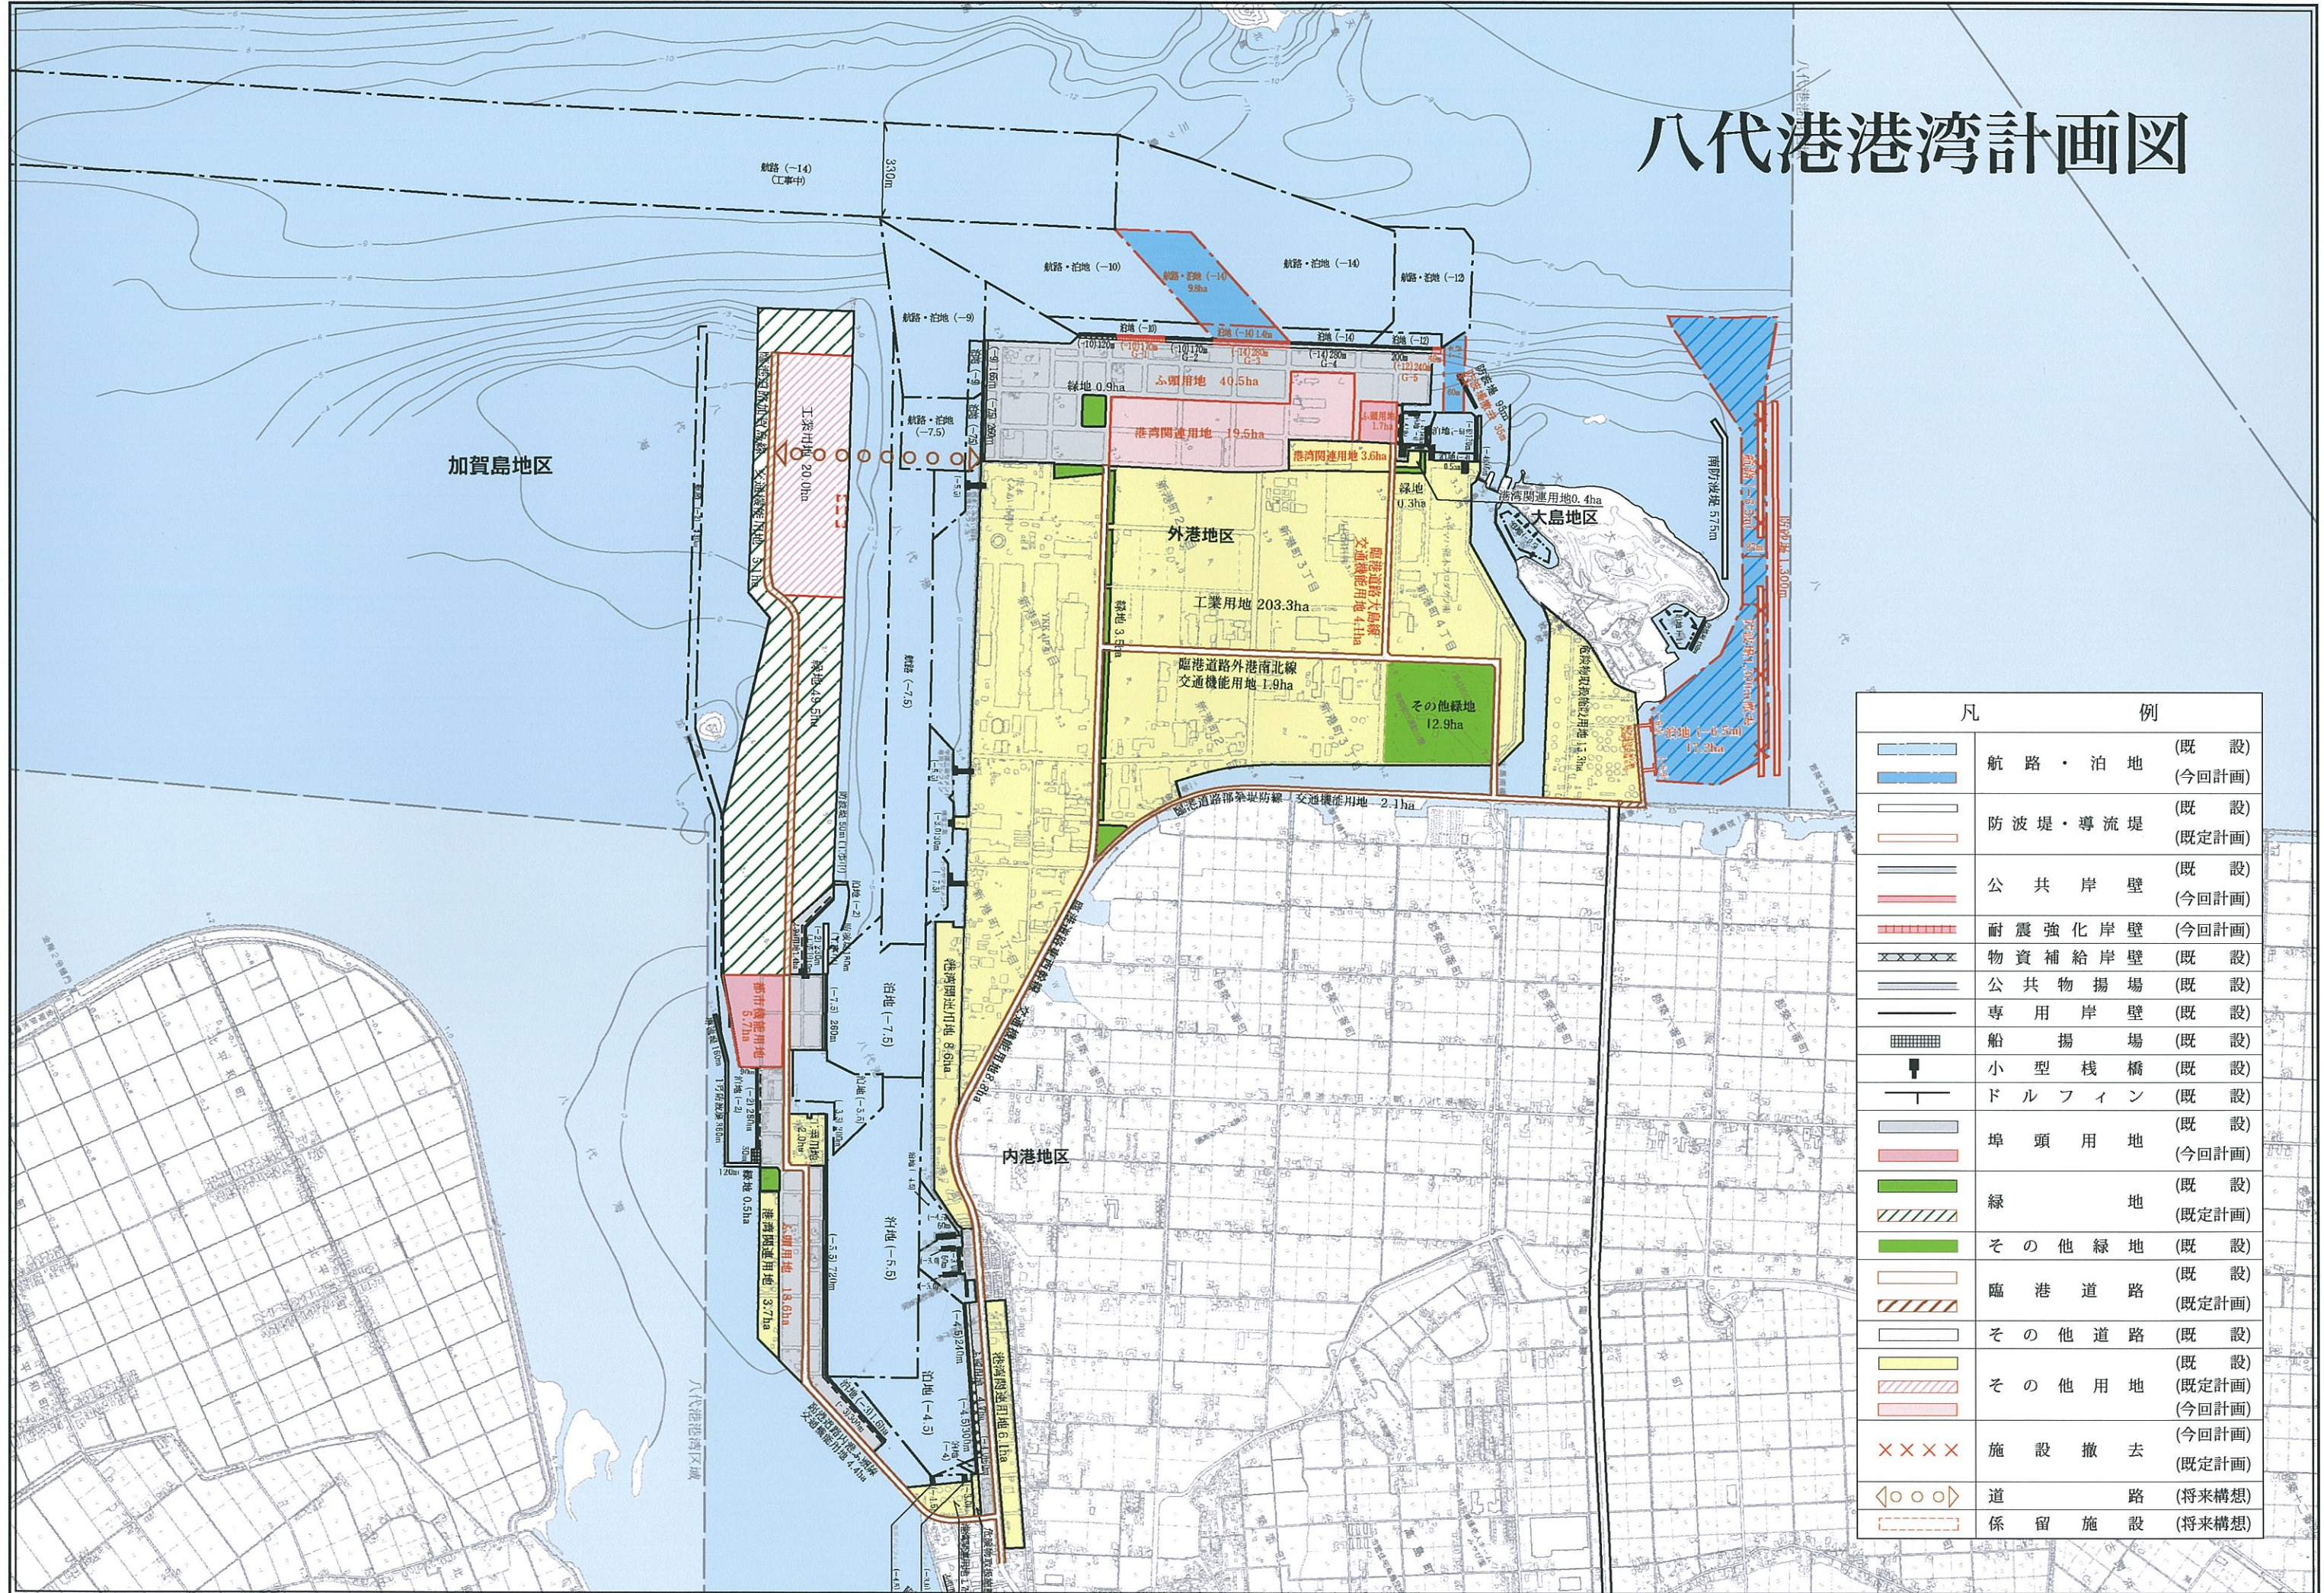

凡	例
	航路・泊地 (既設)
	(今回計画)
	防波堤・導流堤 (既設)
	(既定計画)
	公共岸壁 (既設)
	(今回計画)
	耐震強化岸壁 (今回計画)
	物資補給岸壁 (既設)
	公共物揚場 (既設)
	専用岸壁 (既設)
	船揚場 (既設)
	小型栈橋 (既設)
	ドルフィン (既設)
	埠頭用地 (既設)
	(今回計画)
	緑地 (既設)
	(既定計画)
	その他緑地 (既設)
	(既定計画)
	臨港道路 (既設)
	(既定計画)
	その他道路 (既設)
	(既設)
	その他用地 (既定計画)
	(今回計画)
	施設撤去 (今回計画)
	(既定計画)
	道路 (将来構想)
	係留施設 (将来構想)